



PAVIMENTO TÉCNICO SUPERIOR

ESC. 1/200

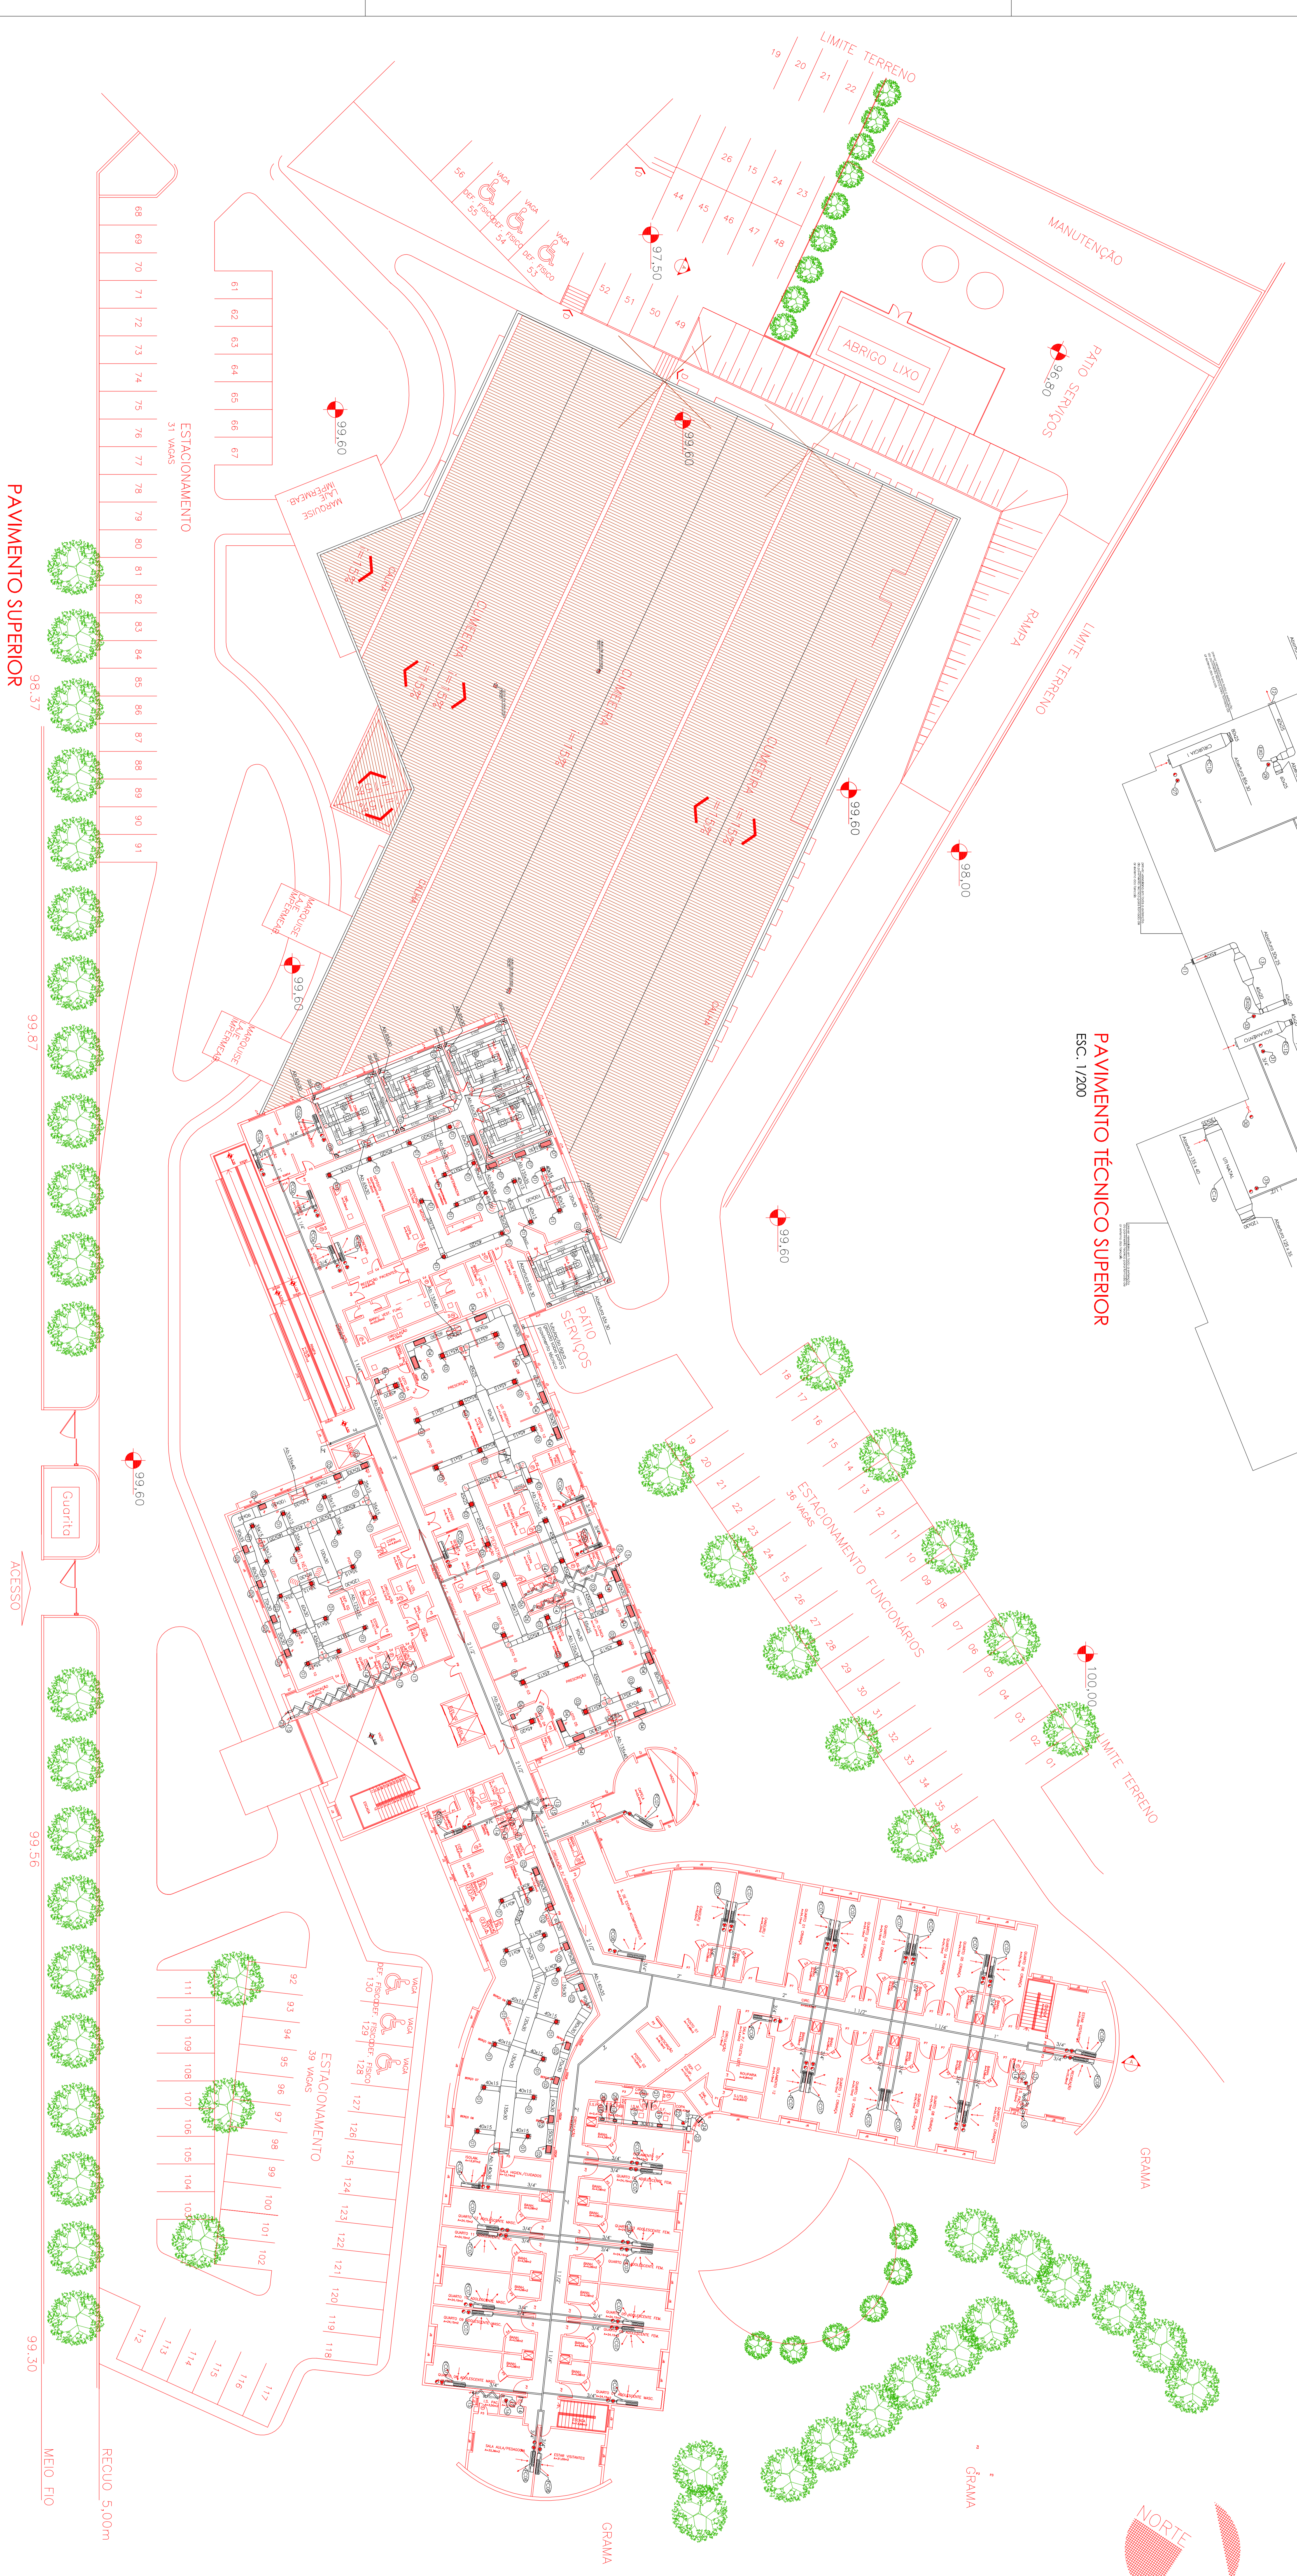

PAVIMENTO SUPERIOR

ESC. 1/200

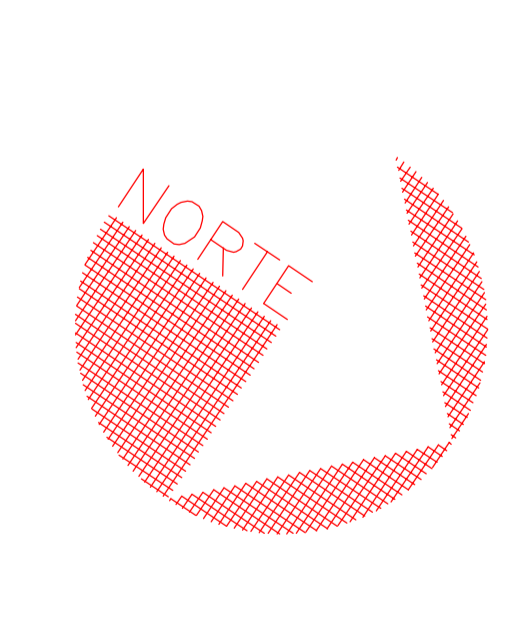

ORIENTAÇÃO




PROJETO

REVISÃO	
1	REVISÃO








